

Pieczętka jednostki

Oława, dnia 19 lipca 2021 r.

ZAPYTANIE CENOWE

1. Zamawiający Państwowa Szkoła Muzyczna I st.

im. Jadwigi Szajny-Lewandowskiej w Oławie

Oława 55-200, Rynek 12

(nazwa zamawiającego)

zaprasza do złożenia oferty na: wykonanie robót budowlanych

2. Przedmiot zamówienia: Budowa niskoparametrowego przyłącza ciepłego do budynku Państwowej Szkoły Muzycznej I st. w Oławie

3. Opis przedmiotu zamówienia:

1) Wykonanie dokumentacji wykonawczej i powykonawczej.

2) Roboty budowlane:

Budowa niskoparametrowego przyłącza ciepłego do budynku Państwowej Szkoły Muzycznej I st. w Oławie z rur stalowych układanych bezpośrednio w gruncie. Długość przyłącza wynosi 7,2 m.

Plan sytuacyjny – Trasa przyłącza ciepłego – w załączeniu.
Dopuszcza się prowadzenie wizji lokalnej w terenie.

4. Termin realizacji zamówienia: do 30 września 2021 r.

5. Okres gwarancji: 5 lat

6. Miejsce i termin złożenia oferty: 15 sierpnia 2021 r.

pocztą na adres: Państwowa Szkoła Muzyczna I st.
im. Jadwigi Szajny-Lewandowskiej
Rynek 12 55-200 Oława

faxem na numer: 71-303-34-06

7. Osoba upoważniona do kontaktu z wykonawcami: Kinga Drożdźiel – sekretarz szkoły

Sposób przygotowania oferty: ofertę należy sporządzić w formie pisemnej, w języku polskim według wzoru załączonego do zapytania

DYREKTOR
J. Gąsior
mgr Jacek Gąsior

Podpis i pieczętka pracownika realizującego zamówienie

.....
Miejscowość i data

OFERTA

1. Nazwa wykonawcy:
2. Adres Wykonawcy:
3. NIPRegon:
4. Oferuję wykonanie przedmiotu zamówienia za: Cenę netto: PLN (słownie złotych:) Podatek VAT:% wartość PLN (słownie złotych:) Cenę brutto: PLN (słownie złotych:).
5. Oświadczam, że zapoznałem się z opisem przedmiotu zamówienia i nie wnoszę do niego zastrzeżeń.
6. Termin realizacji zamówienia:
7. Okres gwarancji:
8. Do oferty załączam:

.....
podpis wykonawcy lub osoby upoważnionej i pieczętka wykonawcy

MAPA DO CELÓW PROJEKTOWYCH

SKALA 1:500

Sekcje mapy: 6. 14.5. 14.25.3. 1. 6. 14.5. 14.25.1.3

Układ wsp. płaskich: PL-2000/6 (18°)

Układ odniesienia: PL-ETRF89, ep. 1992.5, Układ wysokościowy: PL-EVRF2007-NH

GK.6640.83.2021

Nie wyklucza się istnienia niewykazanych na niniejszej mapie urządzeń podziemnych,
które nie zostały zgłoszone do inwentaryzacji lub o których brak jest informacji w zasobach PODGIK
Mapa została wykonana bez ustalania obciążen służebnościami gruntowymi

Województwo: dolnośląskie

Powiat: olawski

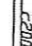
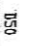

Jednostka ewidencyjna: 021501_1Olawa

Obręb: 021501_1.0003 Olawa

Arkusz: 61

Działka: 80/3, 80/7

ZAKRES OBSZARU AKTUALIZACJI MAPY

Oznaczenia:
 Istniejąca sieć ciepła
 MZEC Olawa Sp. z o.o.
 ISO
 Proj. przyłącze ciepła do
 bud. Państ. Szkoły Muz. i st.
 ul. Rynek 12

Współrzędne:

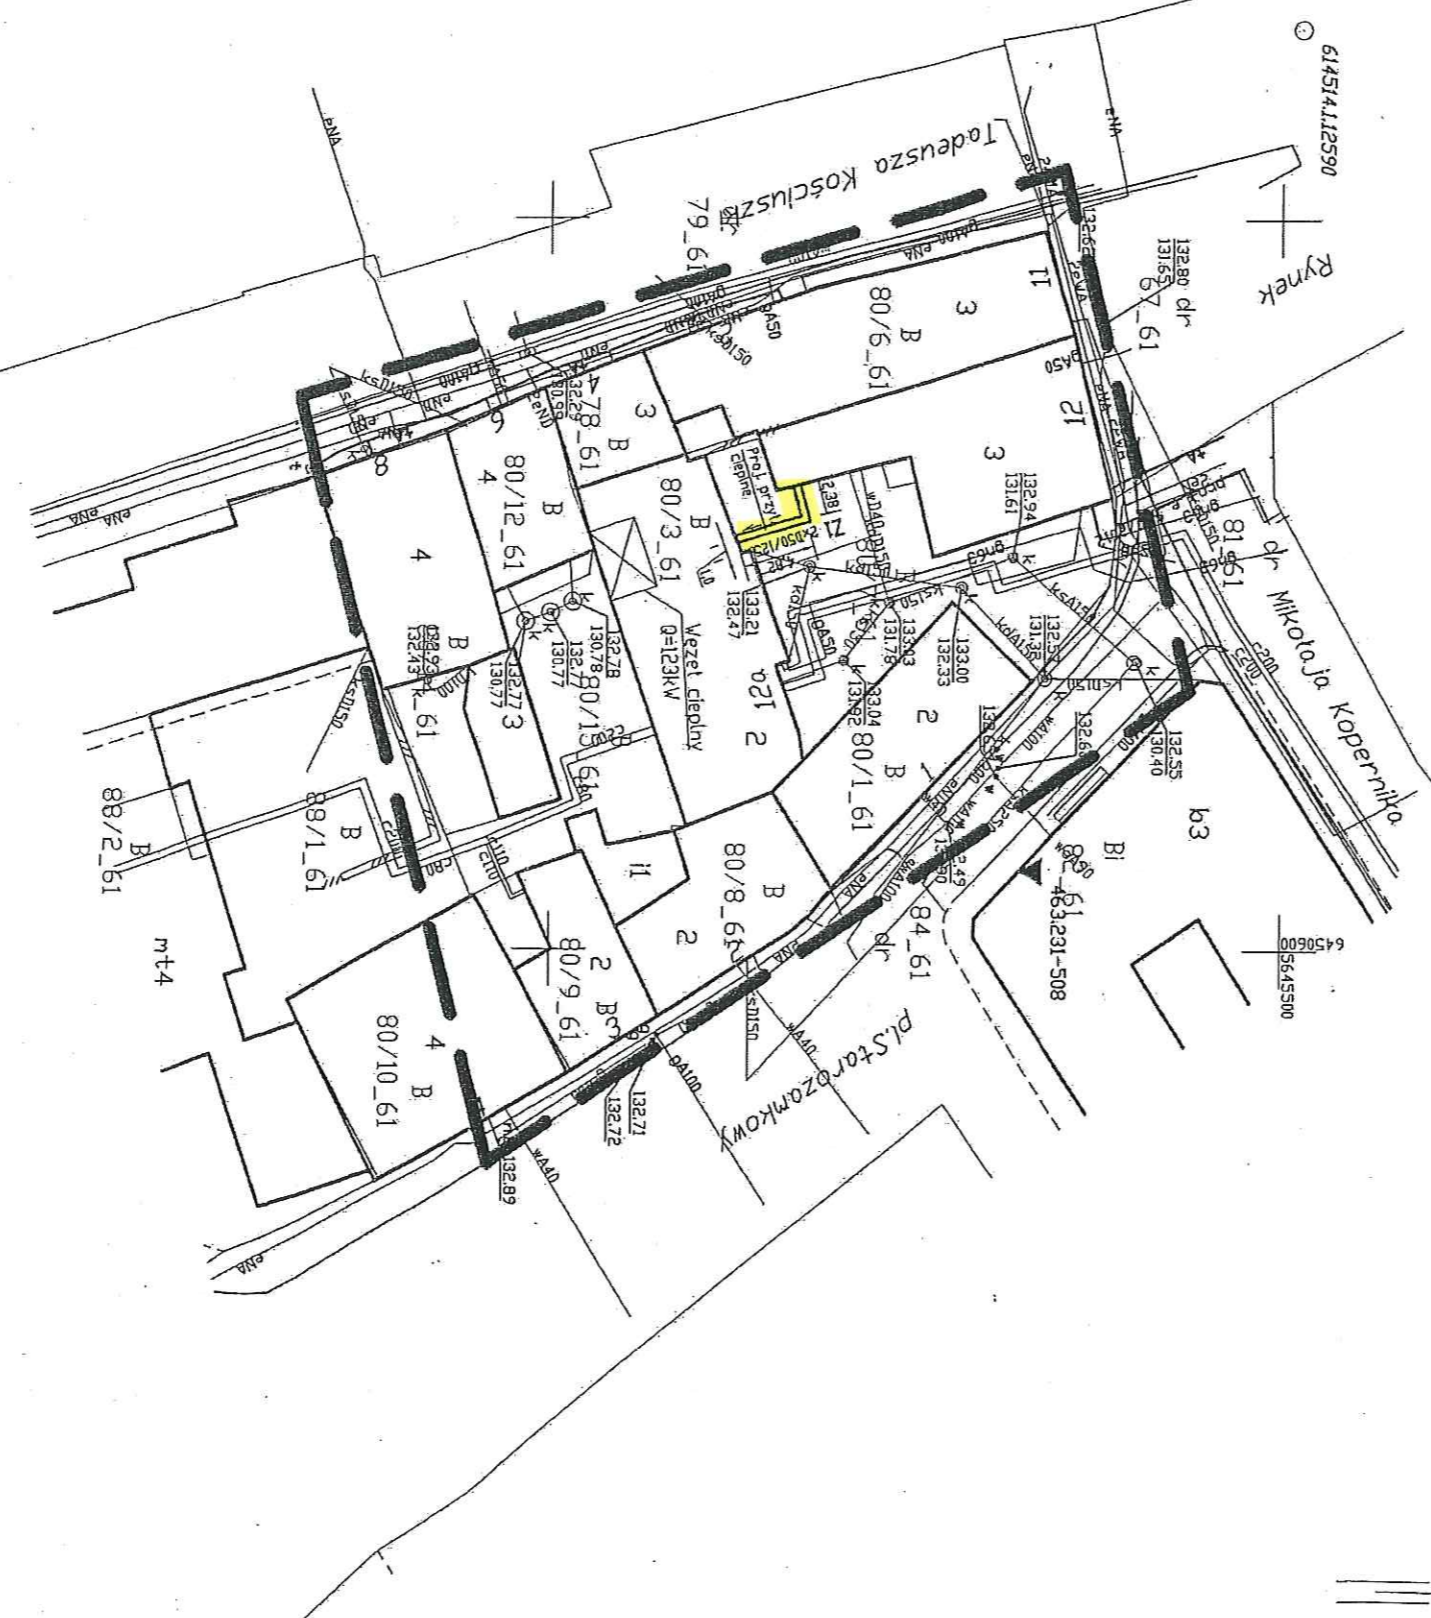
Z1	X=6450570,5993	Y=5645467,3681

Lz=2,38+4,82=7,2m
 Lc=7,2+0,7=-7,9m-8,0m

Investor:
 Państ. Szkoła Muzyczna I st.
 ul. Rynek 12
 55-200 Olawa

Obiekt / Temat:
 Przyłącze ciepłe niskoparametr.
 do bud. Państ. Szkoły Muzycznej
 w Olawie, przy ul. Rynek 12

Nazwa rys:
 PLAN SYTUACYJNY
 Trasa przyłącza ciepłego



BURMISTRZ
 MIASTA OLAWA
 TOMASZ KRYSZCZAK

6450550
 5645400

Świadomy odpowiedzialności karniej za składanie fałszywych oświadczeń, oświadczam, że opierał techniczny zawierający rezultaty prac geodezyjnych w wyniku których powstał niniejszy dokument uzyskał pozytywny wynik weryfikacji	
Identyfikator zgłoszenia pracy geodezyjnej	GK.6640.83.2021
Organ służby geodezyjnej, który otrzymał zgłoszenie	2 Starostwo Olawski
Wykonawca prac geodezyjnych	MARW Hubert Chuchuzi
Numer oraz data sporządzenia dokumentu zawierającego wynik pozитywnej weryfikacji	Stronę weryfikacji nr GK.6640.83.2021.15646 z dnia 19.07.2021
Imię i nazwisko oraz nr uprawnień zawodowych kierownika prac	Zdaniem Chuchuzi 4075 (1. 2)